

GéoCible

Géomètre-Expert & Bureau d'études

PLAN DES RESEAUX

CADASTRE

Section BE n°7

RATTACHEMENT

X,Y : RGF CC47 | Z : NGF IGN 69


Affaire
n°21708

Division de la parcelle BE n° 7 en :

| | |
|--------------|---|
| Lot A | Partie destinée à bâtir Superficie arpentée : 8a 11ca |
| Lot B | Partie destinée à bâtir Superficie arpentée : 4a 55ca |
| Lot C | Partie destinée à bâtir (îlot de 2 logements sociaux) Superficie arpentée : 4a 6ca |
| Lot D | Partie destinée à bâtir Superficie arpentée : 7a 27ca |
| Lot E | Partie destinée à bâtir Superficie arpentée : 6a 81ca |
| Lot F | Partie conservée Superficie arpentée : 12a 95ca |
| Lot G | Partie cédée à la commune Superficie arpentée : 75 ca |

LEGENDE

| | |
|--|------------------------|
| | Limite de division |
| | Application cadastrale |
| | Clôture |
| | Bord de route |
| | Haie |
| | Mur |
| | Mur bahut |
| | Bâtiment |
| | Borne existante |

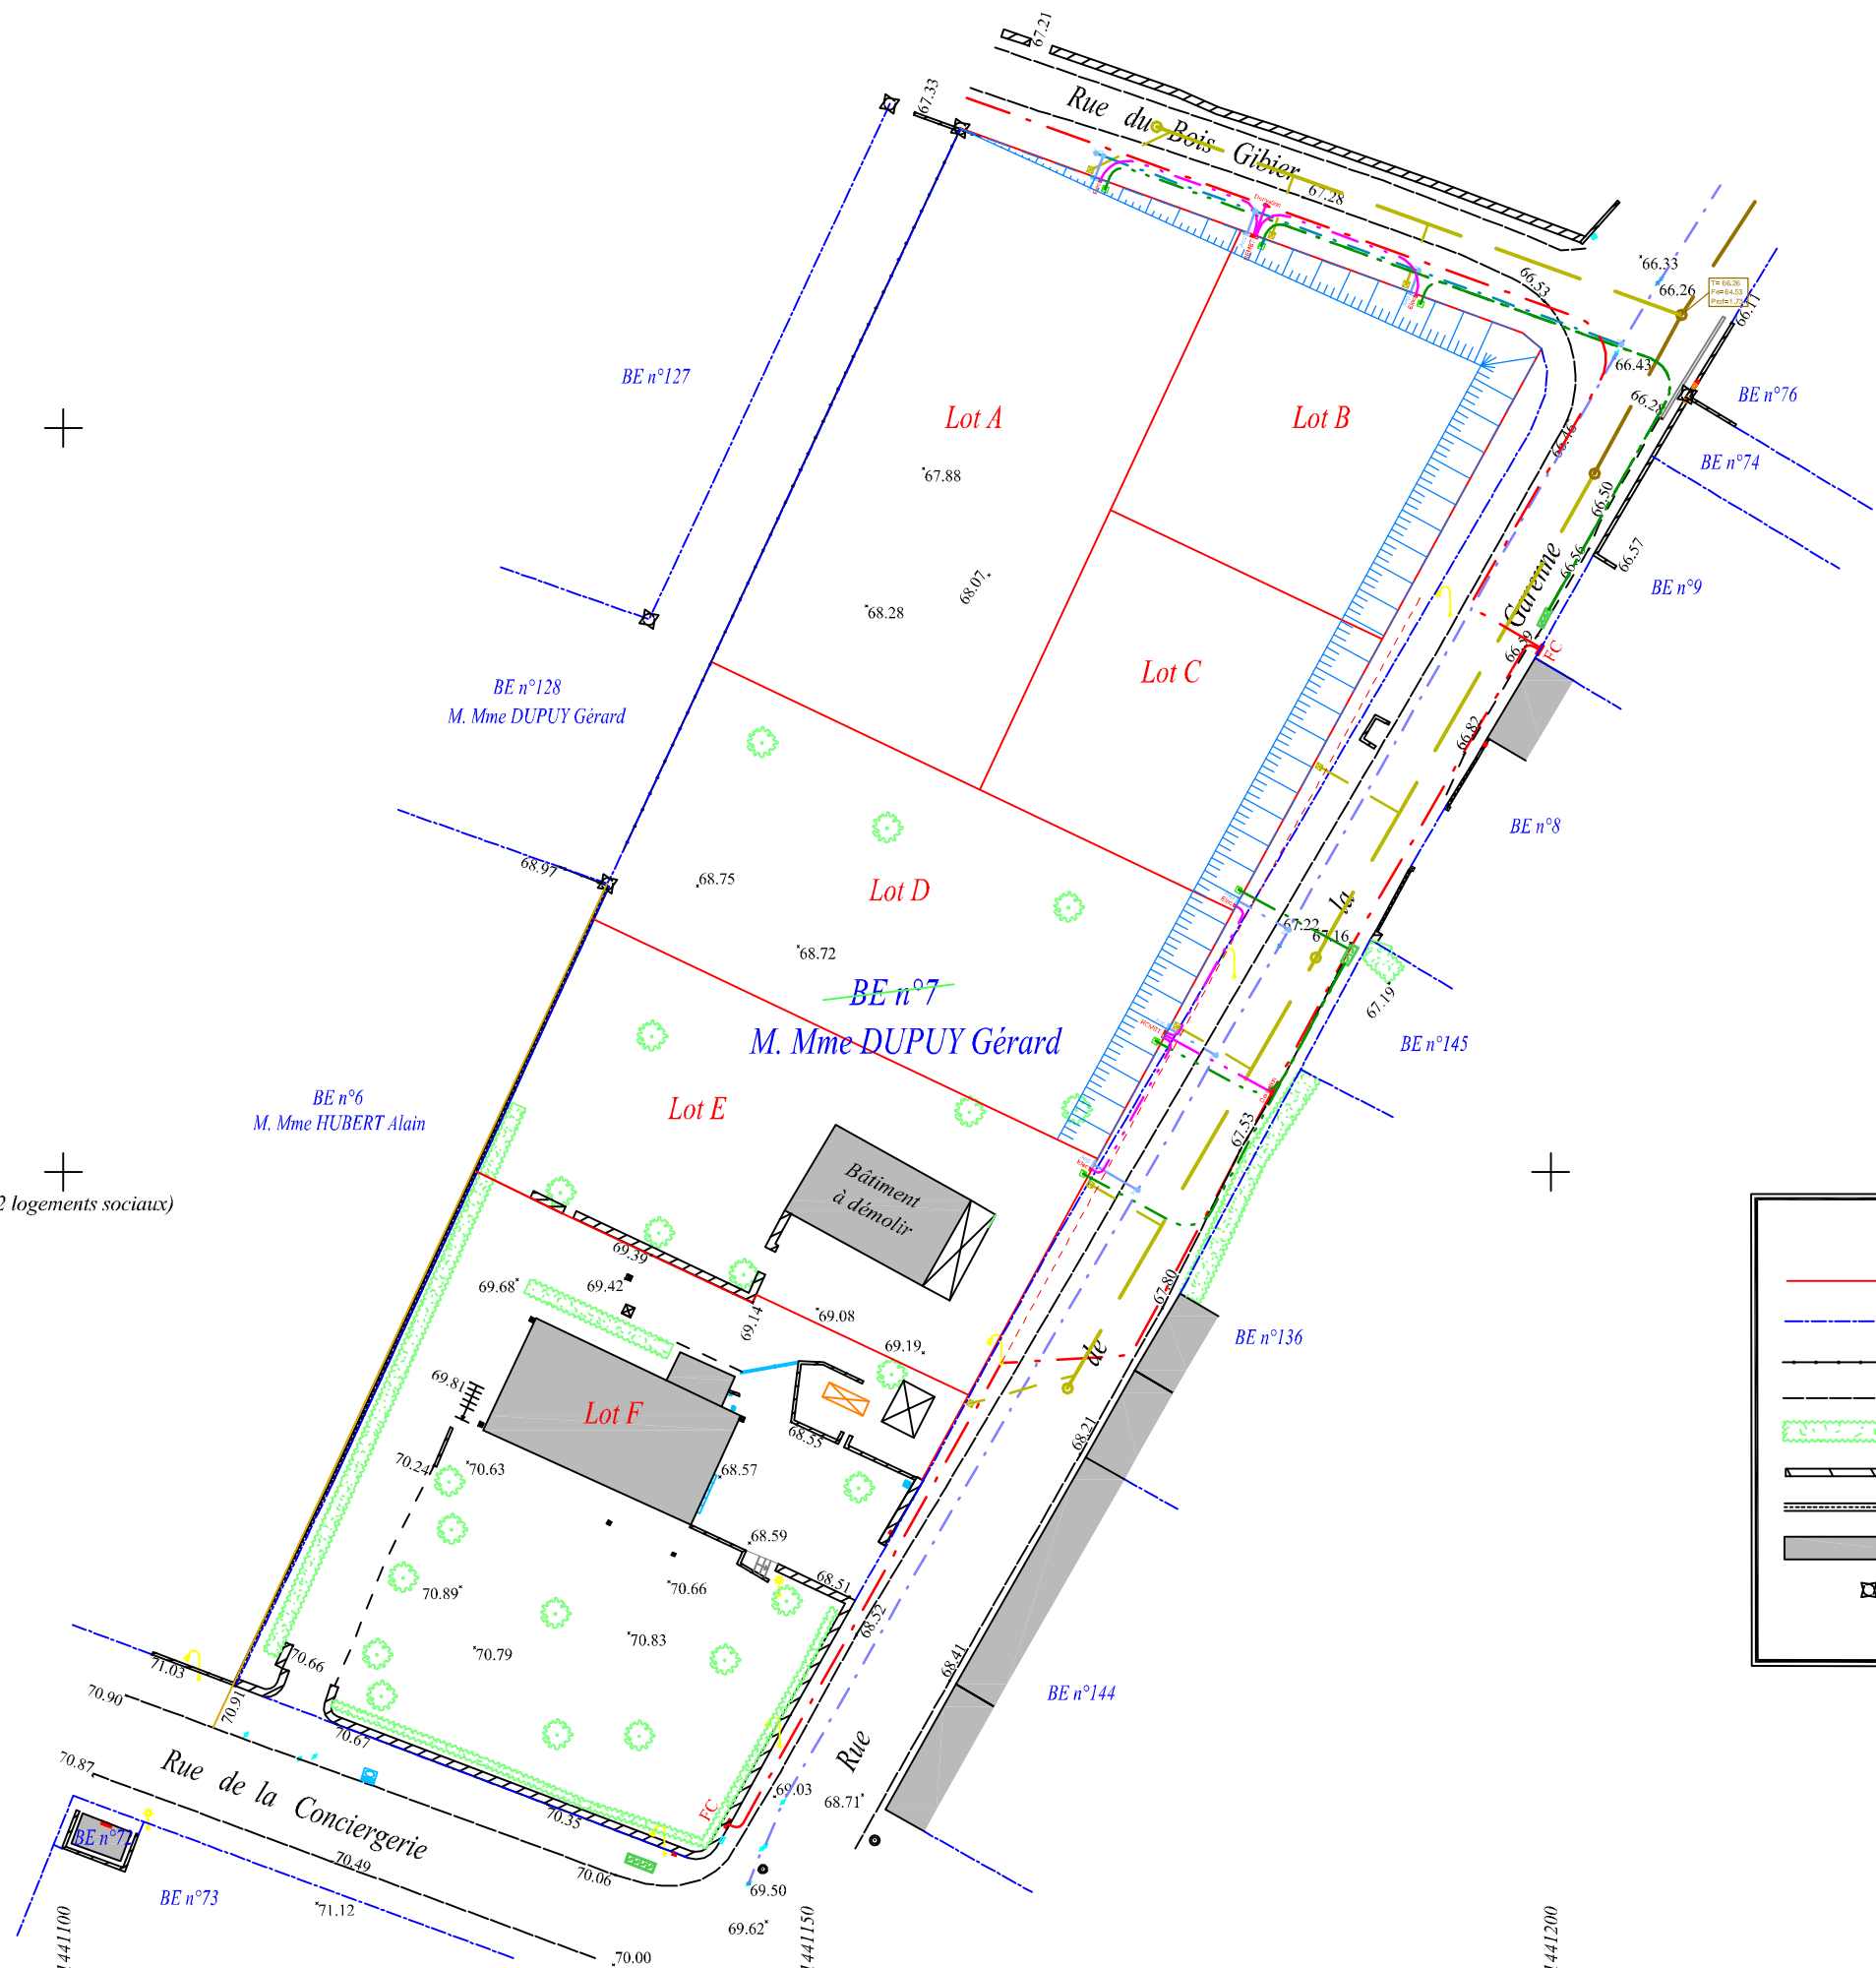

Echelle
1/500