


# COMMUNE DE PARTHENAY

## " Le Bellevue "

AG FONCIER SAS  
Mme BELLEAU Magalie  
4 Rue Martin Luther King  
79000 NIORT

CADASTRE Section AW  
Numéro 209

### PLAN DE BORNAGE Lot n°7

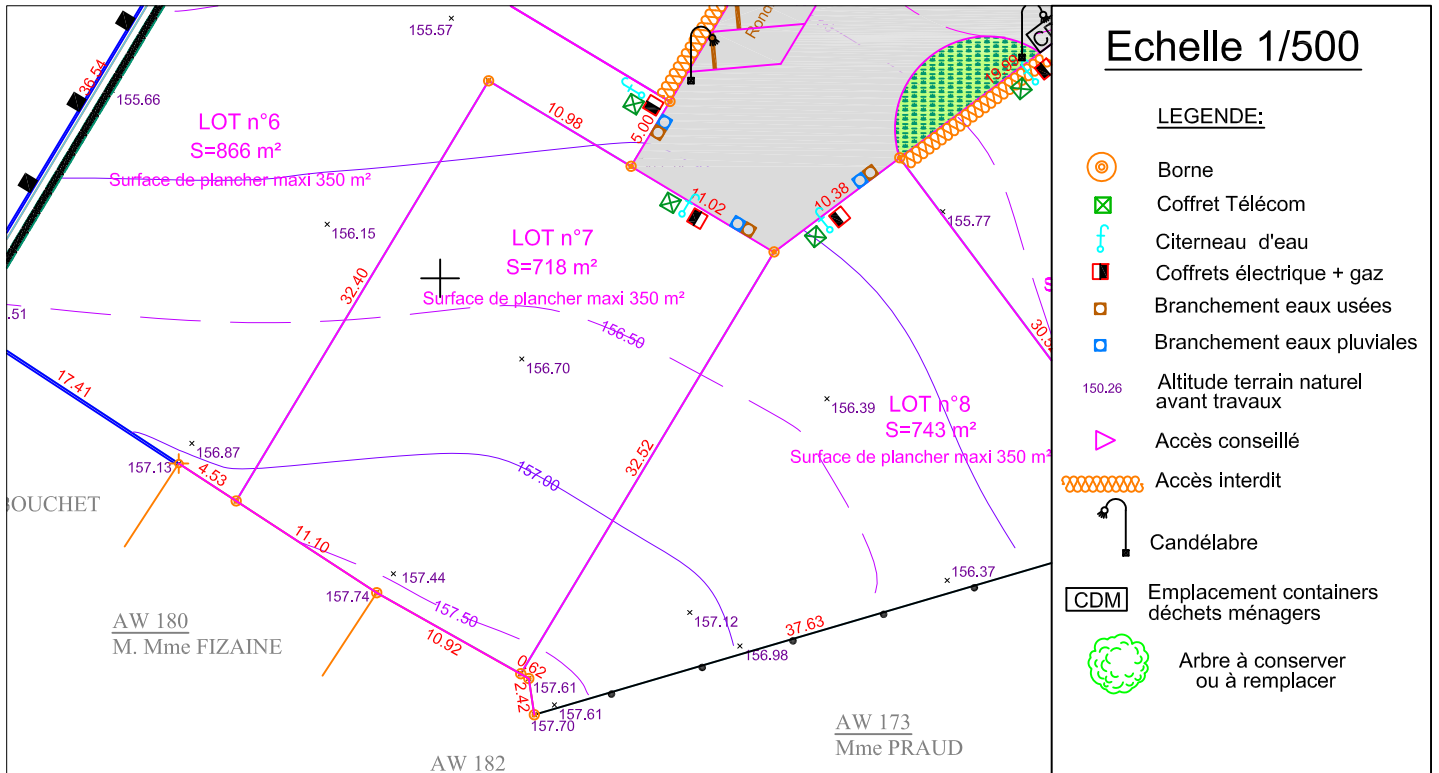



Echelle 1/500

LEGENDE:

- Borne
- Coffret Télécom
- Citerneau d'eau
- Coffrets électrique + gaz
- Branchement eaux usées
- Branchement eaux pluviales
- 150.26 Altitude terrain naturel avant travaux
- Accès conseillé
- Accès interdit
- Candélabre
- CDM Emplacement containers déchets ménagers
- Arbre à conserver ou à remplacer

La position exacte des différents branchements sera vérifiée sur place avant la réalisation du projet de construction. L'adaptation de la construction au terrain sera étudiée en tenant compte du niveau et de la position de la voie nouvelle ainsi que des réseaux créés.

### Plan d'ensemble

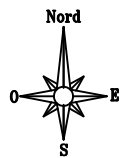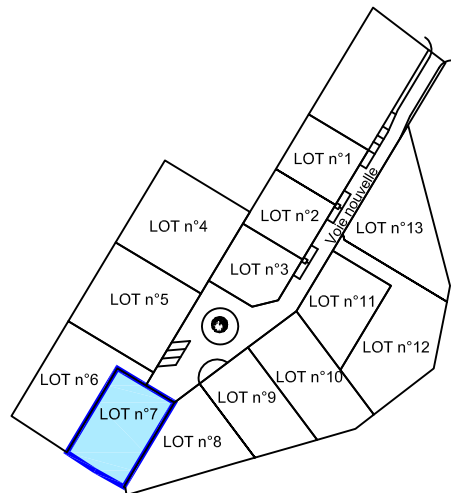

Aménagement Ingénierie Réalisation  
Géomètres-Experts-Fonciers

Résidence JADE  
4 Rue Ernest Pérochon - 79000 NIORT  
Tél. 05 49 17 24 90 / niort@airegeo.fr

Ref: 11-0196 / 200033



04.05.2020