


# COMMUNE DE PARTHENAY

## " Le Bellevue "

AG FONCIER SAS  
Mme BELLEAU Magalie  
4 Rue Martin Luther King  
79000 NIORT



CADASTRE Section AW  
Numéro 210

### PLAN DE BORNAGE Lot n°8

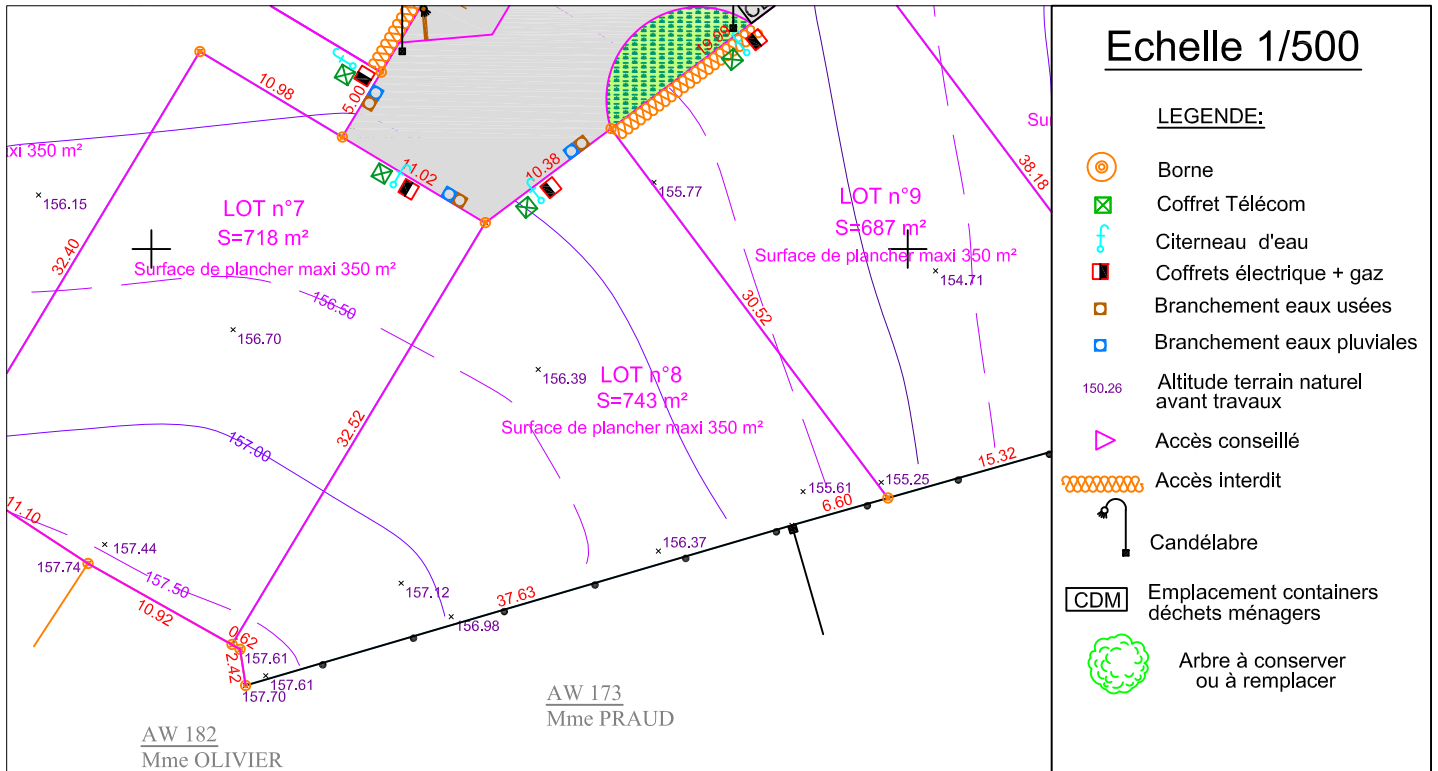

La position exacte des différents branchements sera vérifiée sur place avant la réalisation du projet de construction. L'adaptation de la construction au terrain sera étudiée en tenant compte du niveau et de la position de la voie nouvelle ainsi que des réseaux créés.

### Plan d'ensemble

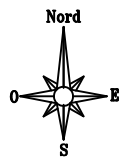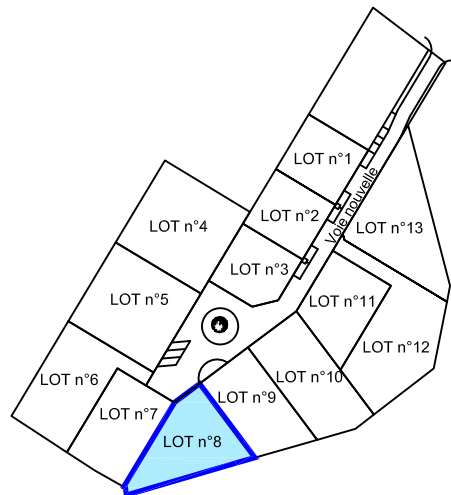

# AIR & GEO

Aménagement Ingénierie Réalisation  
Géomètres-Experts-Fonciers

Résidence JADE  
4 Rue Ernest Pérochon - 79000 NIORT  
Tél. 05 49 17 24 90 / niort@airegeo.fr

Ref: 11-0196 / 200033

**GÉOMÈTRE-EXPERT**  
CONSEILLER VALORISER GARANTIR

04.05.2020